


In den Gärten von Haltingen | Haus A und B

2 Mehrfamilienhäuser als KfW 55 Energieeffizienzhäuser

Lageplan

zeichnerischer Teil zum
Bauantrag (§2 BauVorVO)

Stadt: Weil am Rhein
Gemarkung: Haltingen
Landkreis: Lörrach
Flst: 4493/2

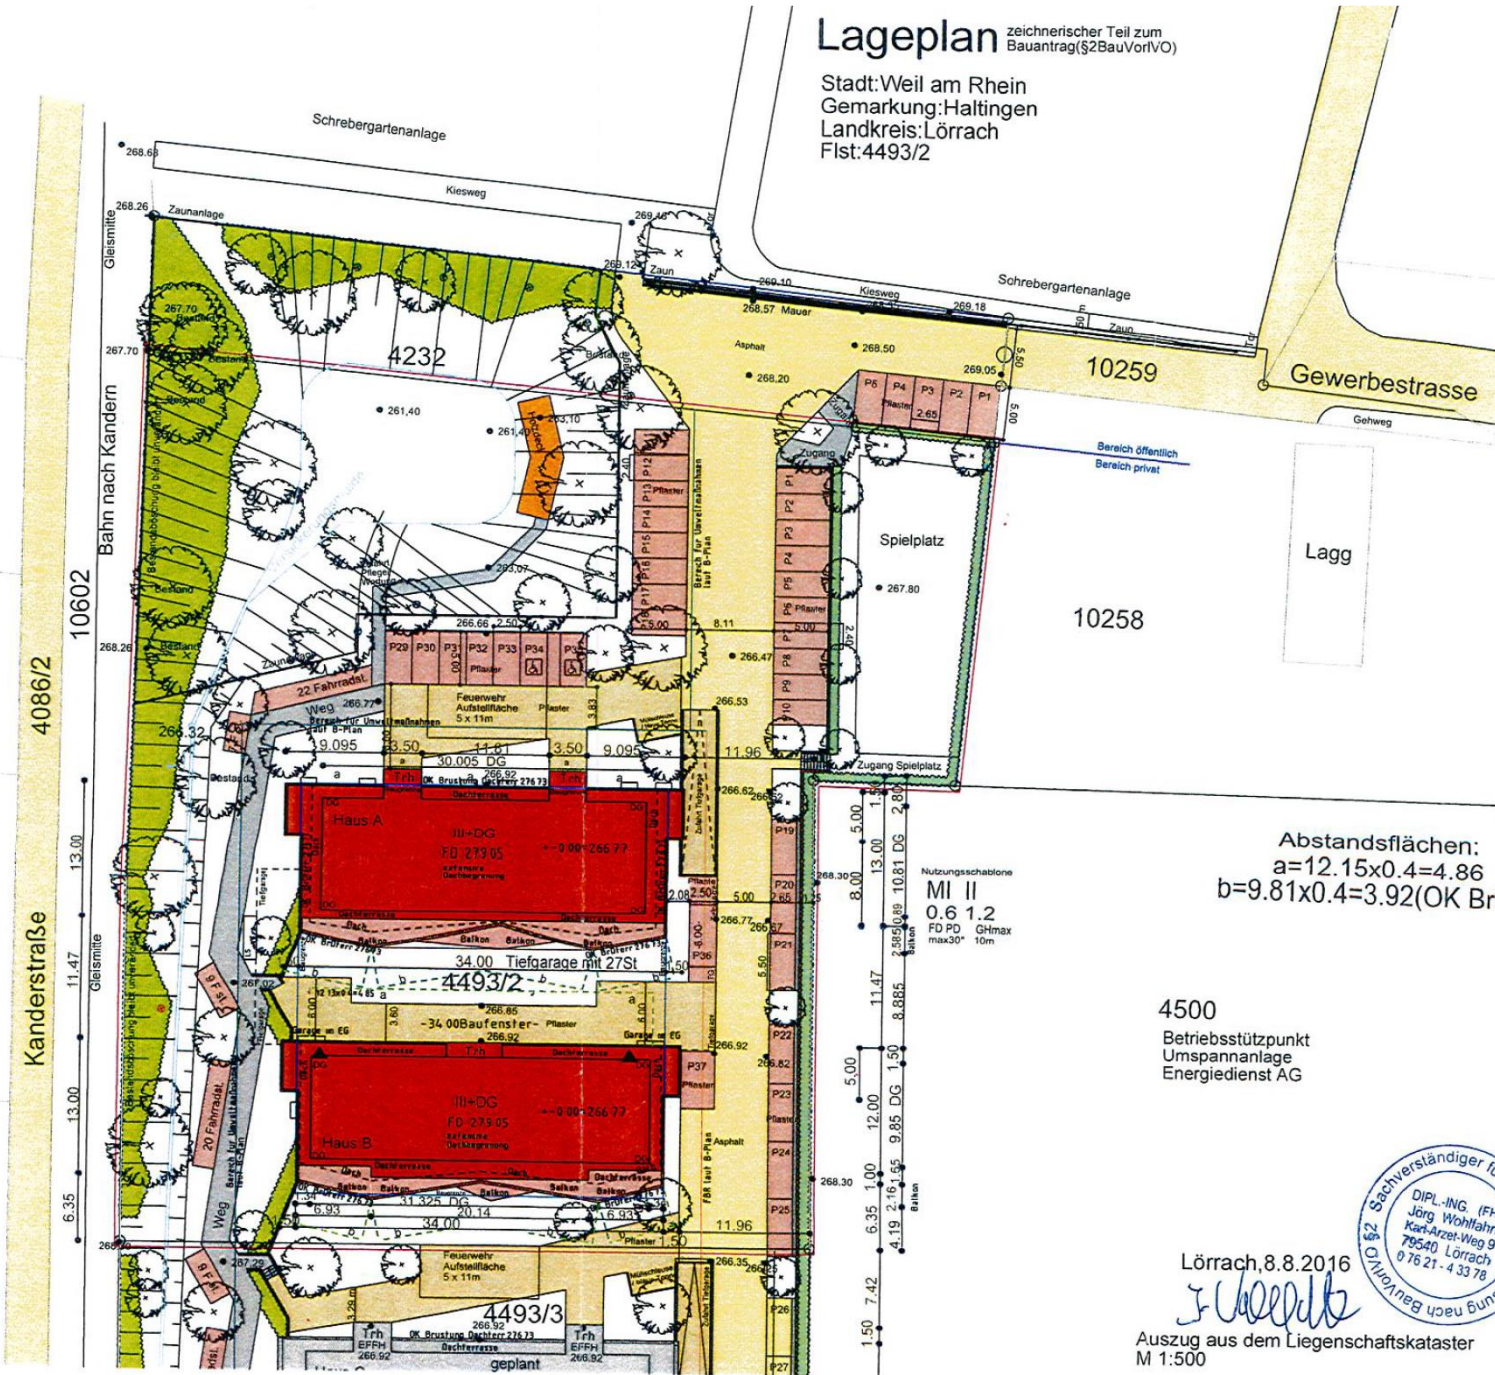

Abstandsflächen:
a=12.15x0.4=4.86
b=9.81x0.4=3.92(OK Br)

Nutzungsschablone
MI II
0.6 1.2
FD PD GHmax
max 30° 10m

4500
Betriebsstützpunkt
Umspannanlage
Energiedienst AG

Lörrach, 8.8.2016

Auszug aus dem Liegenschaftskataster
M 1:500



Bauträger und Verkauf:

ToKa
IMMOBILIEN

Willkommen in den Gärten von Haltingen.

Willkommen daheim.